




ROBERA
VIVIENDAS
www.viviendasrobera.com

URBANIZACIÓN LA FINCA DEL MANSIN

77 viviendas colectivas y 6 viviendas unifamiliares

Información y Venta 699 494 510 / 942 214 778 · Av. Calvo Sotelo 12 Local. Santander (39002)

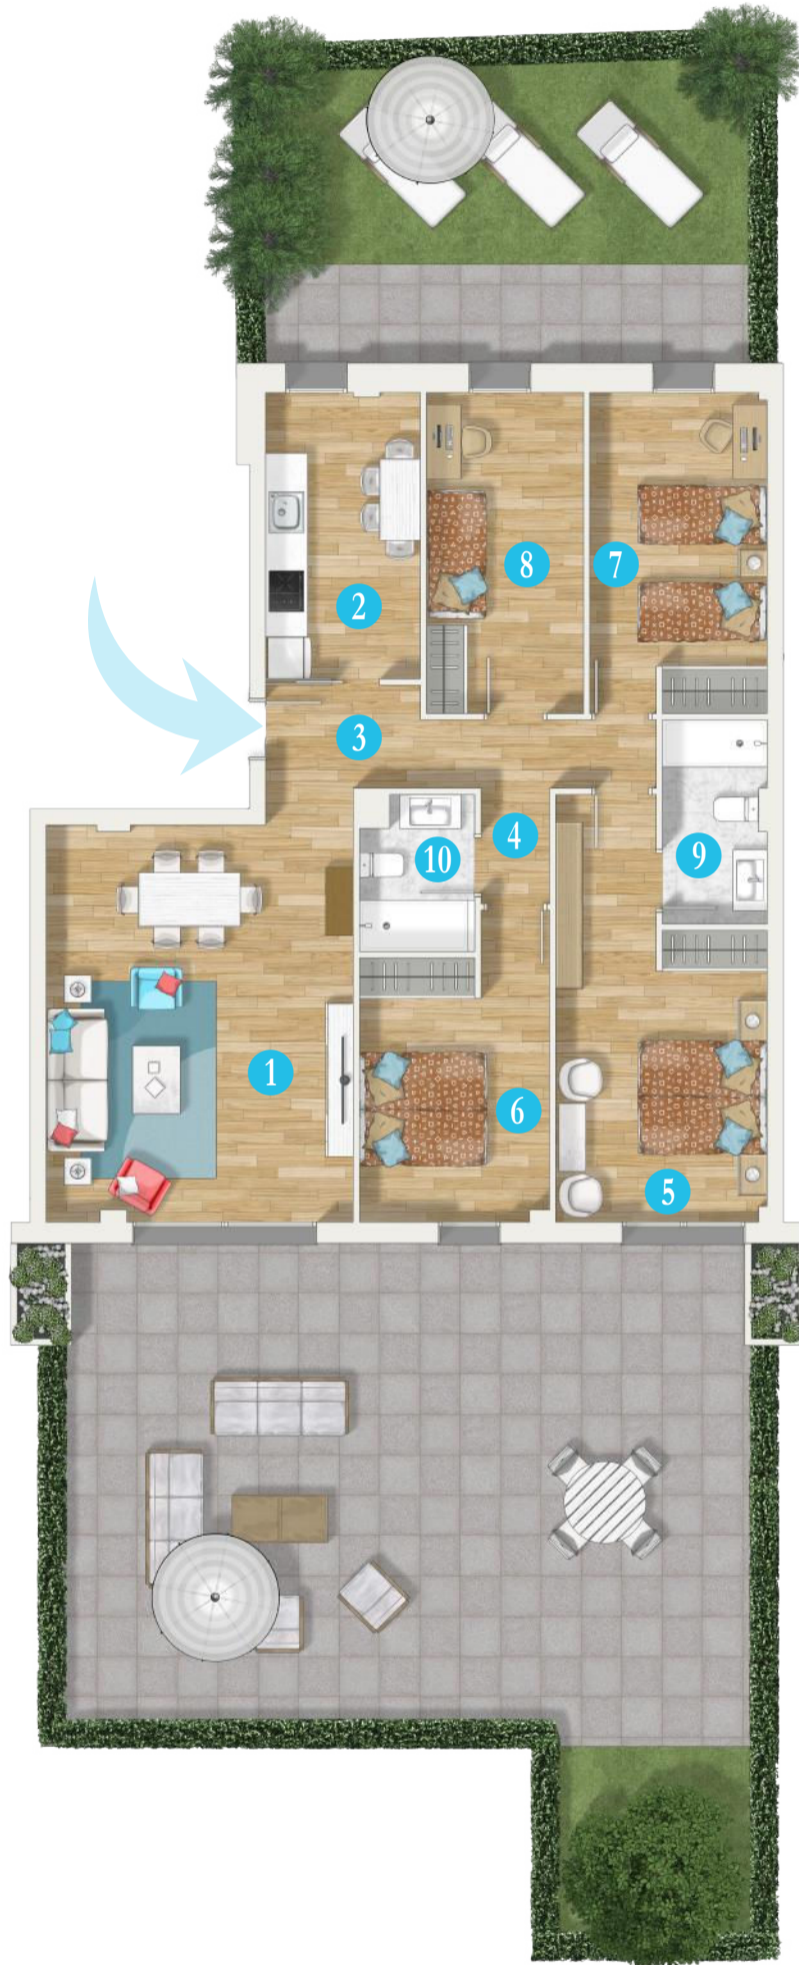

BºB · Superficie útil

1	Salón - comedor	26,16 m ²
2	Cocina	9,32 m ²
3	Vestíbulo	4,13 m ²
4	Pasillo	5,07 m ²
5	Dormitorio 1	16,11 m ²
6	Dormitorio 2	11,41 m ²
7	Dormitorio 3	12,17 m ²
8	Dormitorio 4	10,84 m ²
9	Baño 1	4,33 m ²
10	Baño 2	3,54 m ²


Total útil 103,08 m²

Total construida con ZZ.CC 134,07 m²

Jardín 1 38,00 m²

Jardín 2 90,00 m²

Superficie de uso privativo de jardín 247,00 m²

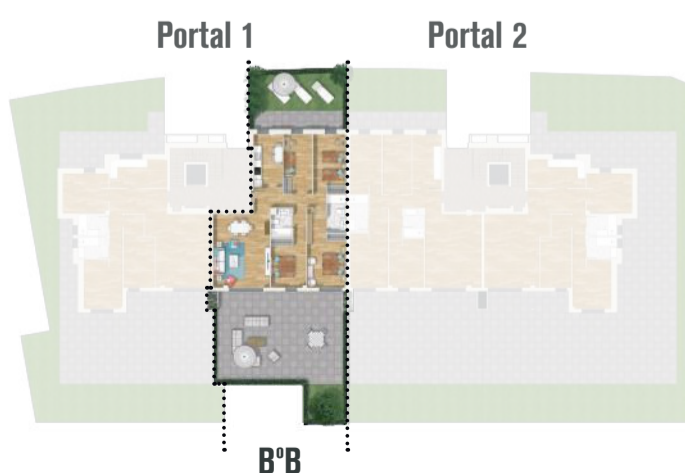

Nota: Este documento no constituye documento contractual. Las recreaciones artísticas y las superficies utilizadas en esta impresión son meramente orientativas, pudiendo la Dirección Técnica variar las características. La vivienda se entrega sin el mobiliario representado.