


ROBERA
VIVIENDAS
www.viviendasrobera.com

URBANIZACIÓN LA FINCA DEL MANSIN

77 viviendas colectivas y 6 viviendas unifamiliares

Información y Venta 699 494 510 / 942 214 778 · Av. Calvo Sotelo 12 Local. Santander (39002)

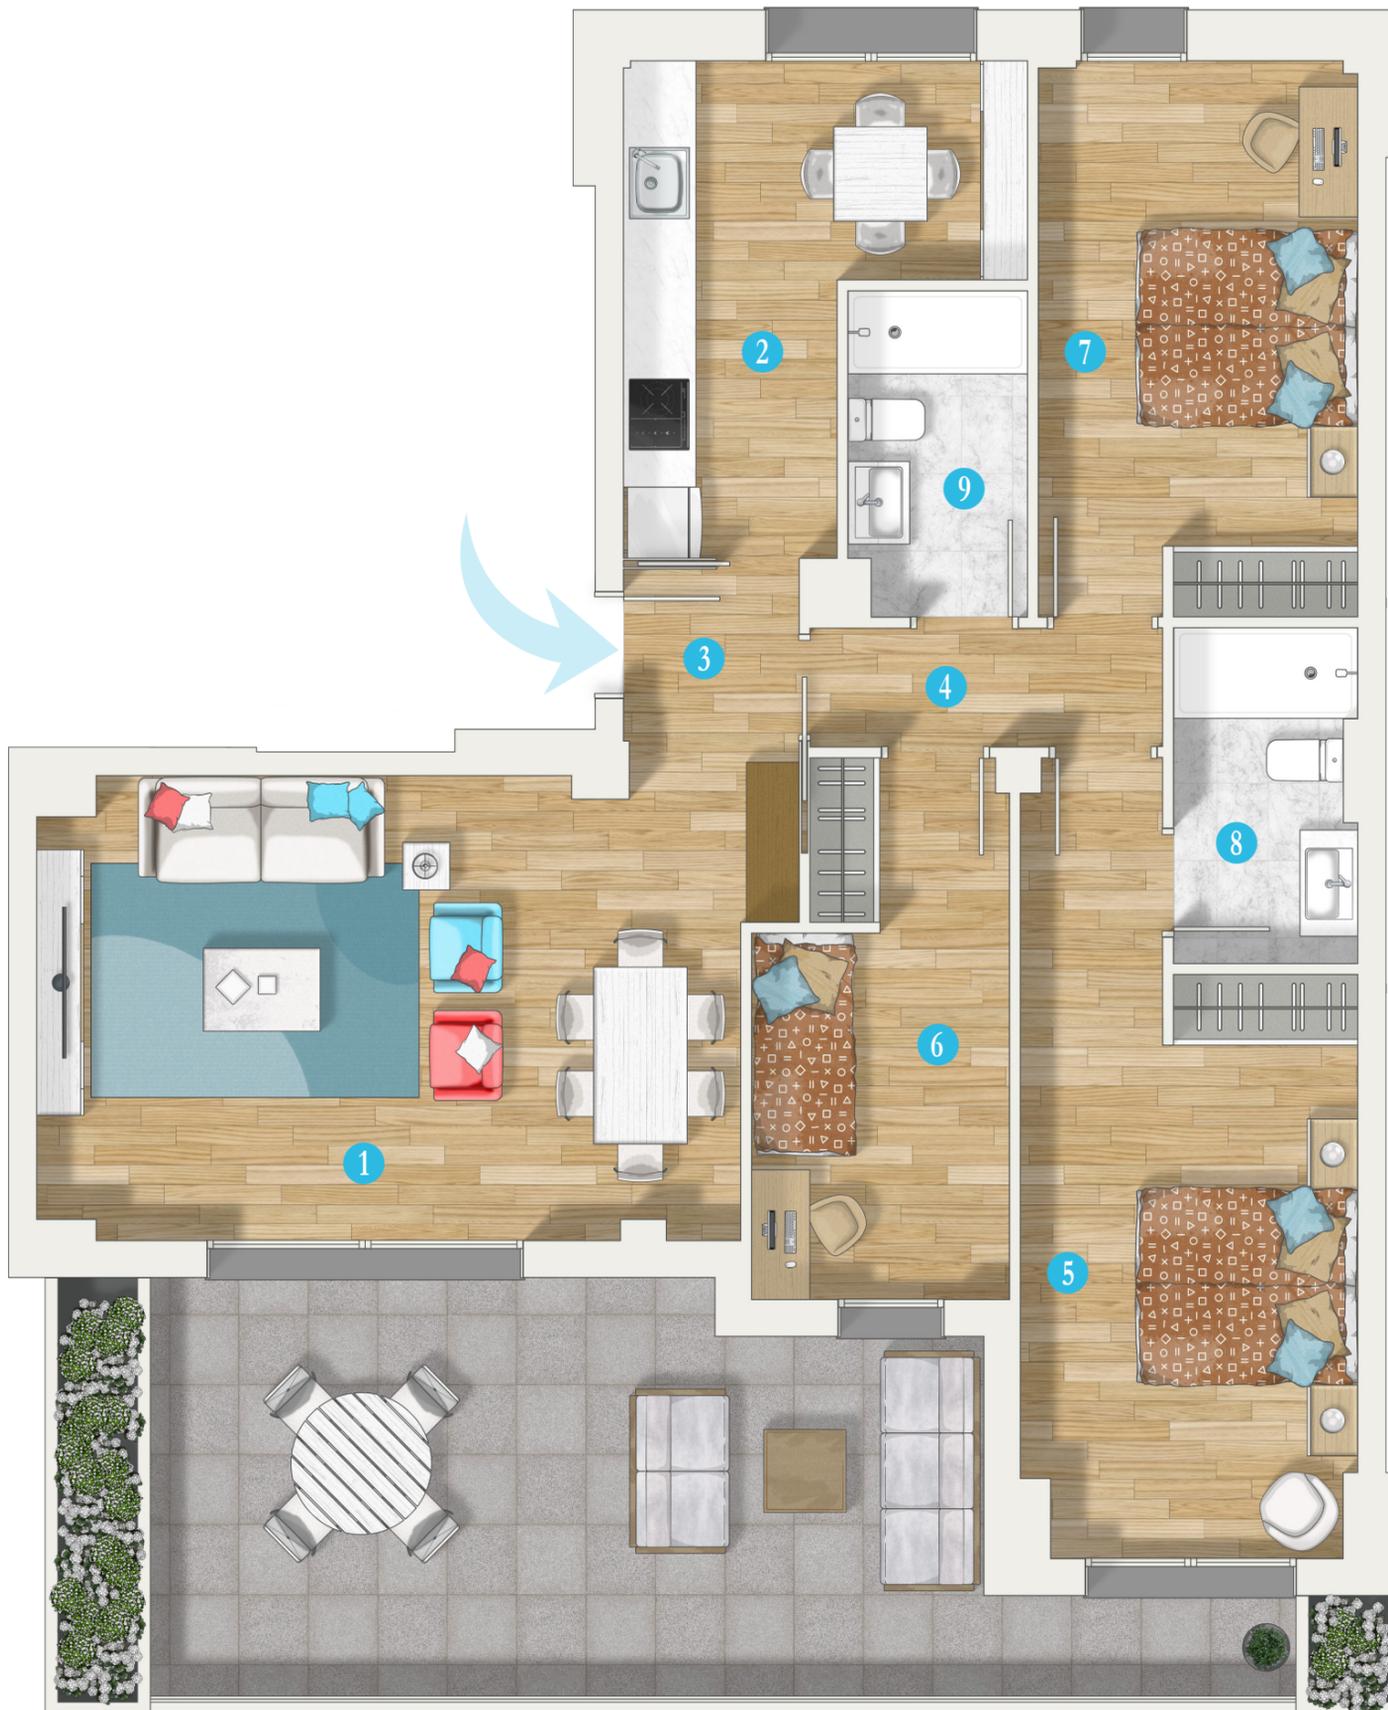

2°B · Superficie útil

1	Salón - comedor	23,74 m ²
2	Cocina	10,45 m ²
3	Vestíbulo	2,60 m ²
4	Pasillo	3,02 m ²
5	Dormitorio 1	16,09 m ²
6	Dormitorio 2	12,74 m ²
7	Dormitorio 3	9,25 m ²
8	Baño 1	4,21 m ²
9	Baño 2	4,00 m ²

Total útil 112,51 m²

Total construida con ZZ.CC 115,31 m²

Superficie útil terraza 26,41 m²


Portal 1

Portal 2

Portal 3



2°B

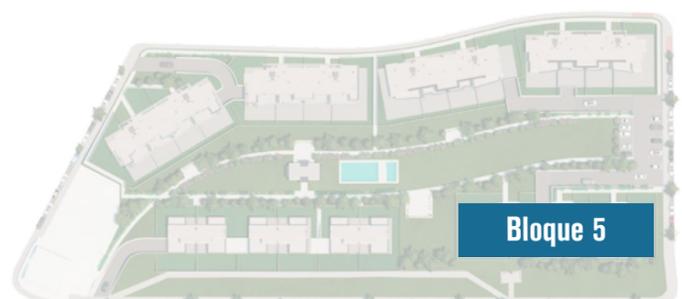

Bloque 5

Nota: Este documento no constituye documento contractual. Las recreaciones artísticas y las superficies utilizadas en esta impresión son meramente orientativas, pudiendo la Dirección Técnica variar las características. La vivienda se entrega sin el mobiliario representado.