




ROBERA
VIVIENDAS

www.viviendasrobera.com

URBANIZACIÓN LA FINCA DEL MANSIN

77 viviendas colectivas y 6 viviendas unifamiliares


Información y Venta 699 494 510 / 942 214 778 · Av. Calvo Sotelo 12 Local. Santander (39002)

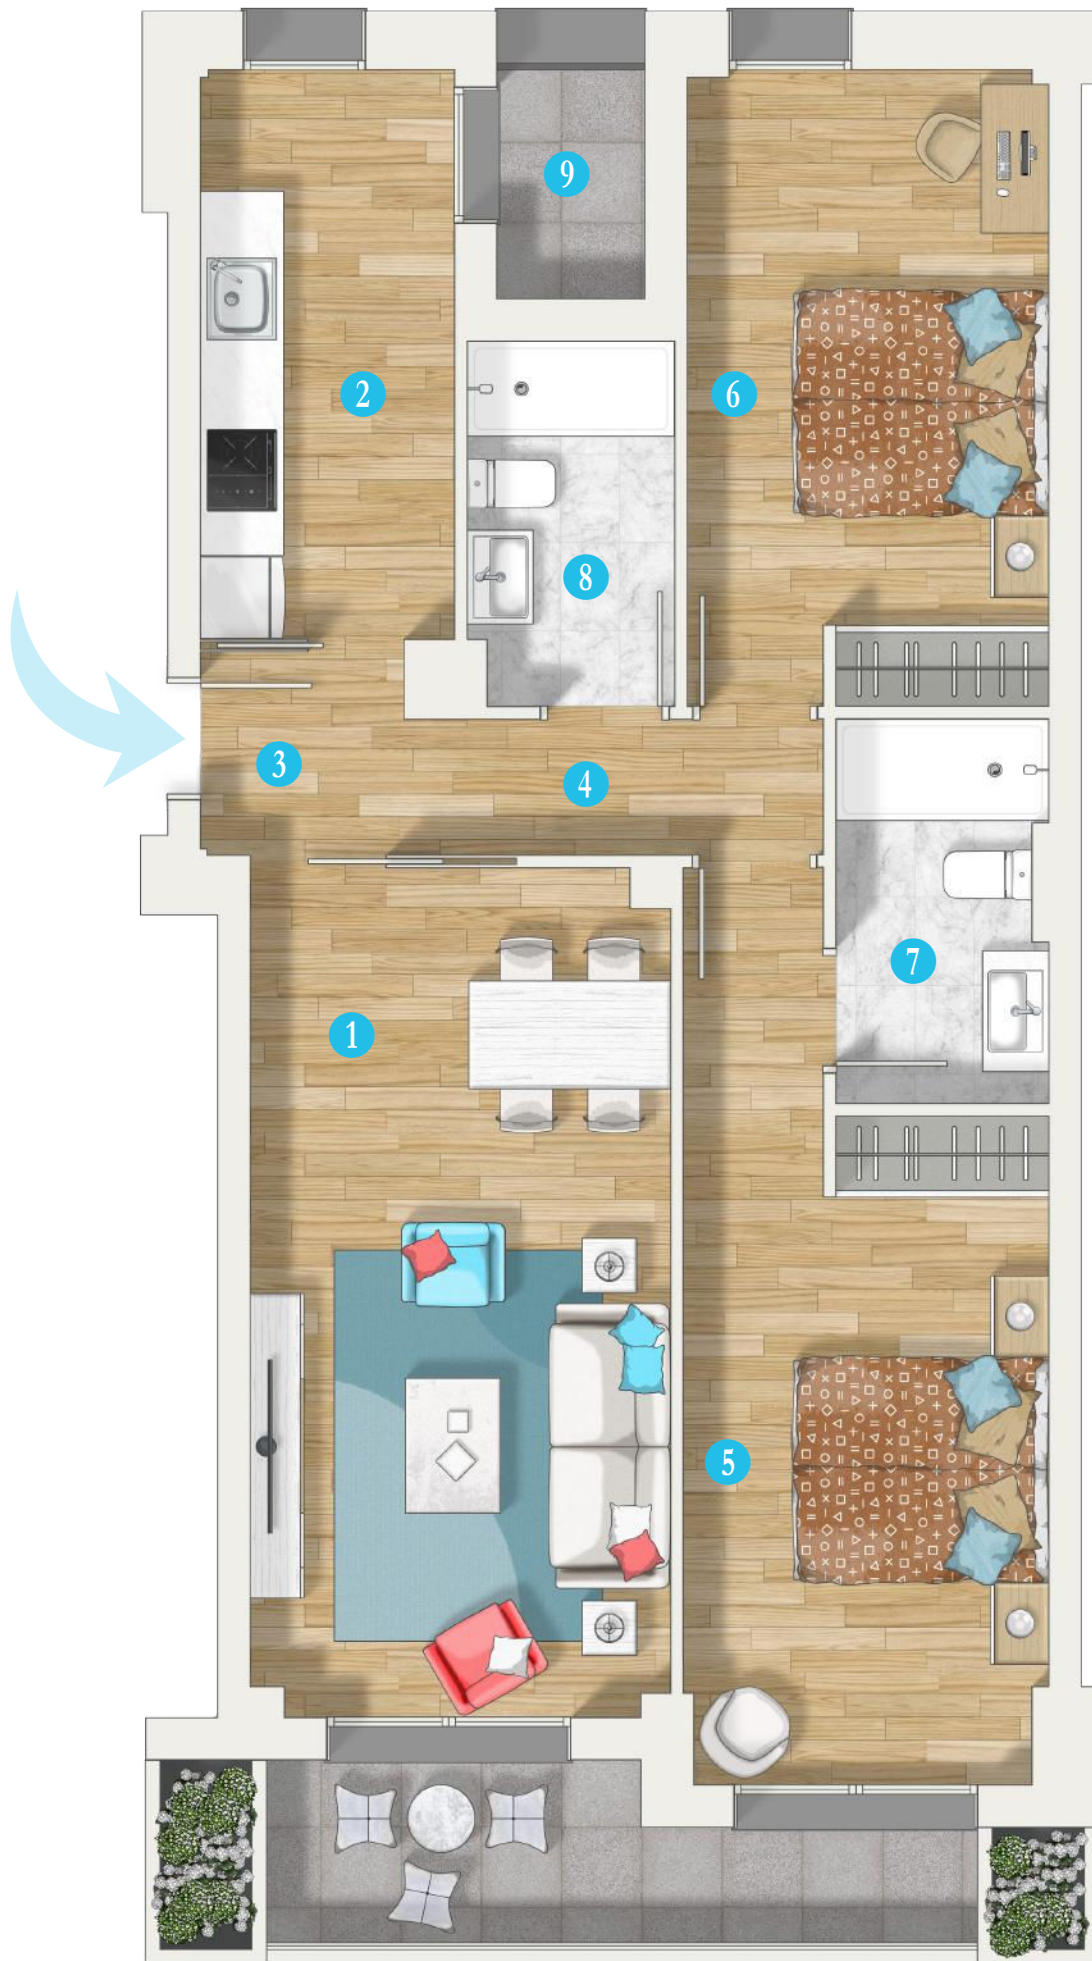

Portal 1

Portal 2

Portal 3

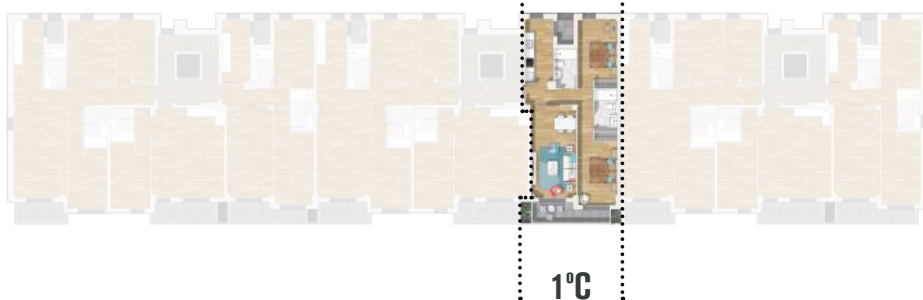

1°C



1°C · Superficie útil

1	Salón - comedor	19,34 m ²
2	Cocina	7,71 m ²
3	Vestíbulo	2,25 m ²
4	Pasillo	3,12 m ²
5	Dormitorio 1	15,04 m ²
6	Dormitorio 2	12,48 m ²
7	Baño 1	4,21 m ²
8	Baño 2	3,93 m ²
9	Tendedero	1,84 m ²

Total útil 75,78 m²

Total construida con ZZ.CC 27,25 m²

Superficie útil terraza 5,86 m²

Nota: Este documento no constituye documento contractual. Las recreaciones artísticas y las superficies utilizadas en esta impresión son meramente orientativas, pudiendo la Dirección Técnica variar las características. La vivienda se entrega sin el mobiliario representado.