



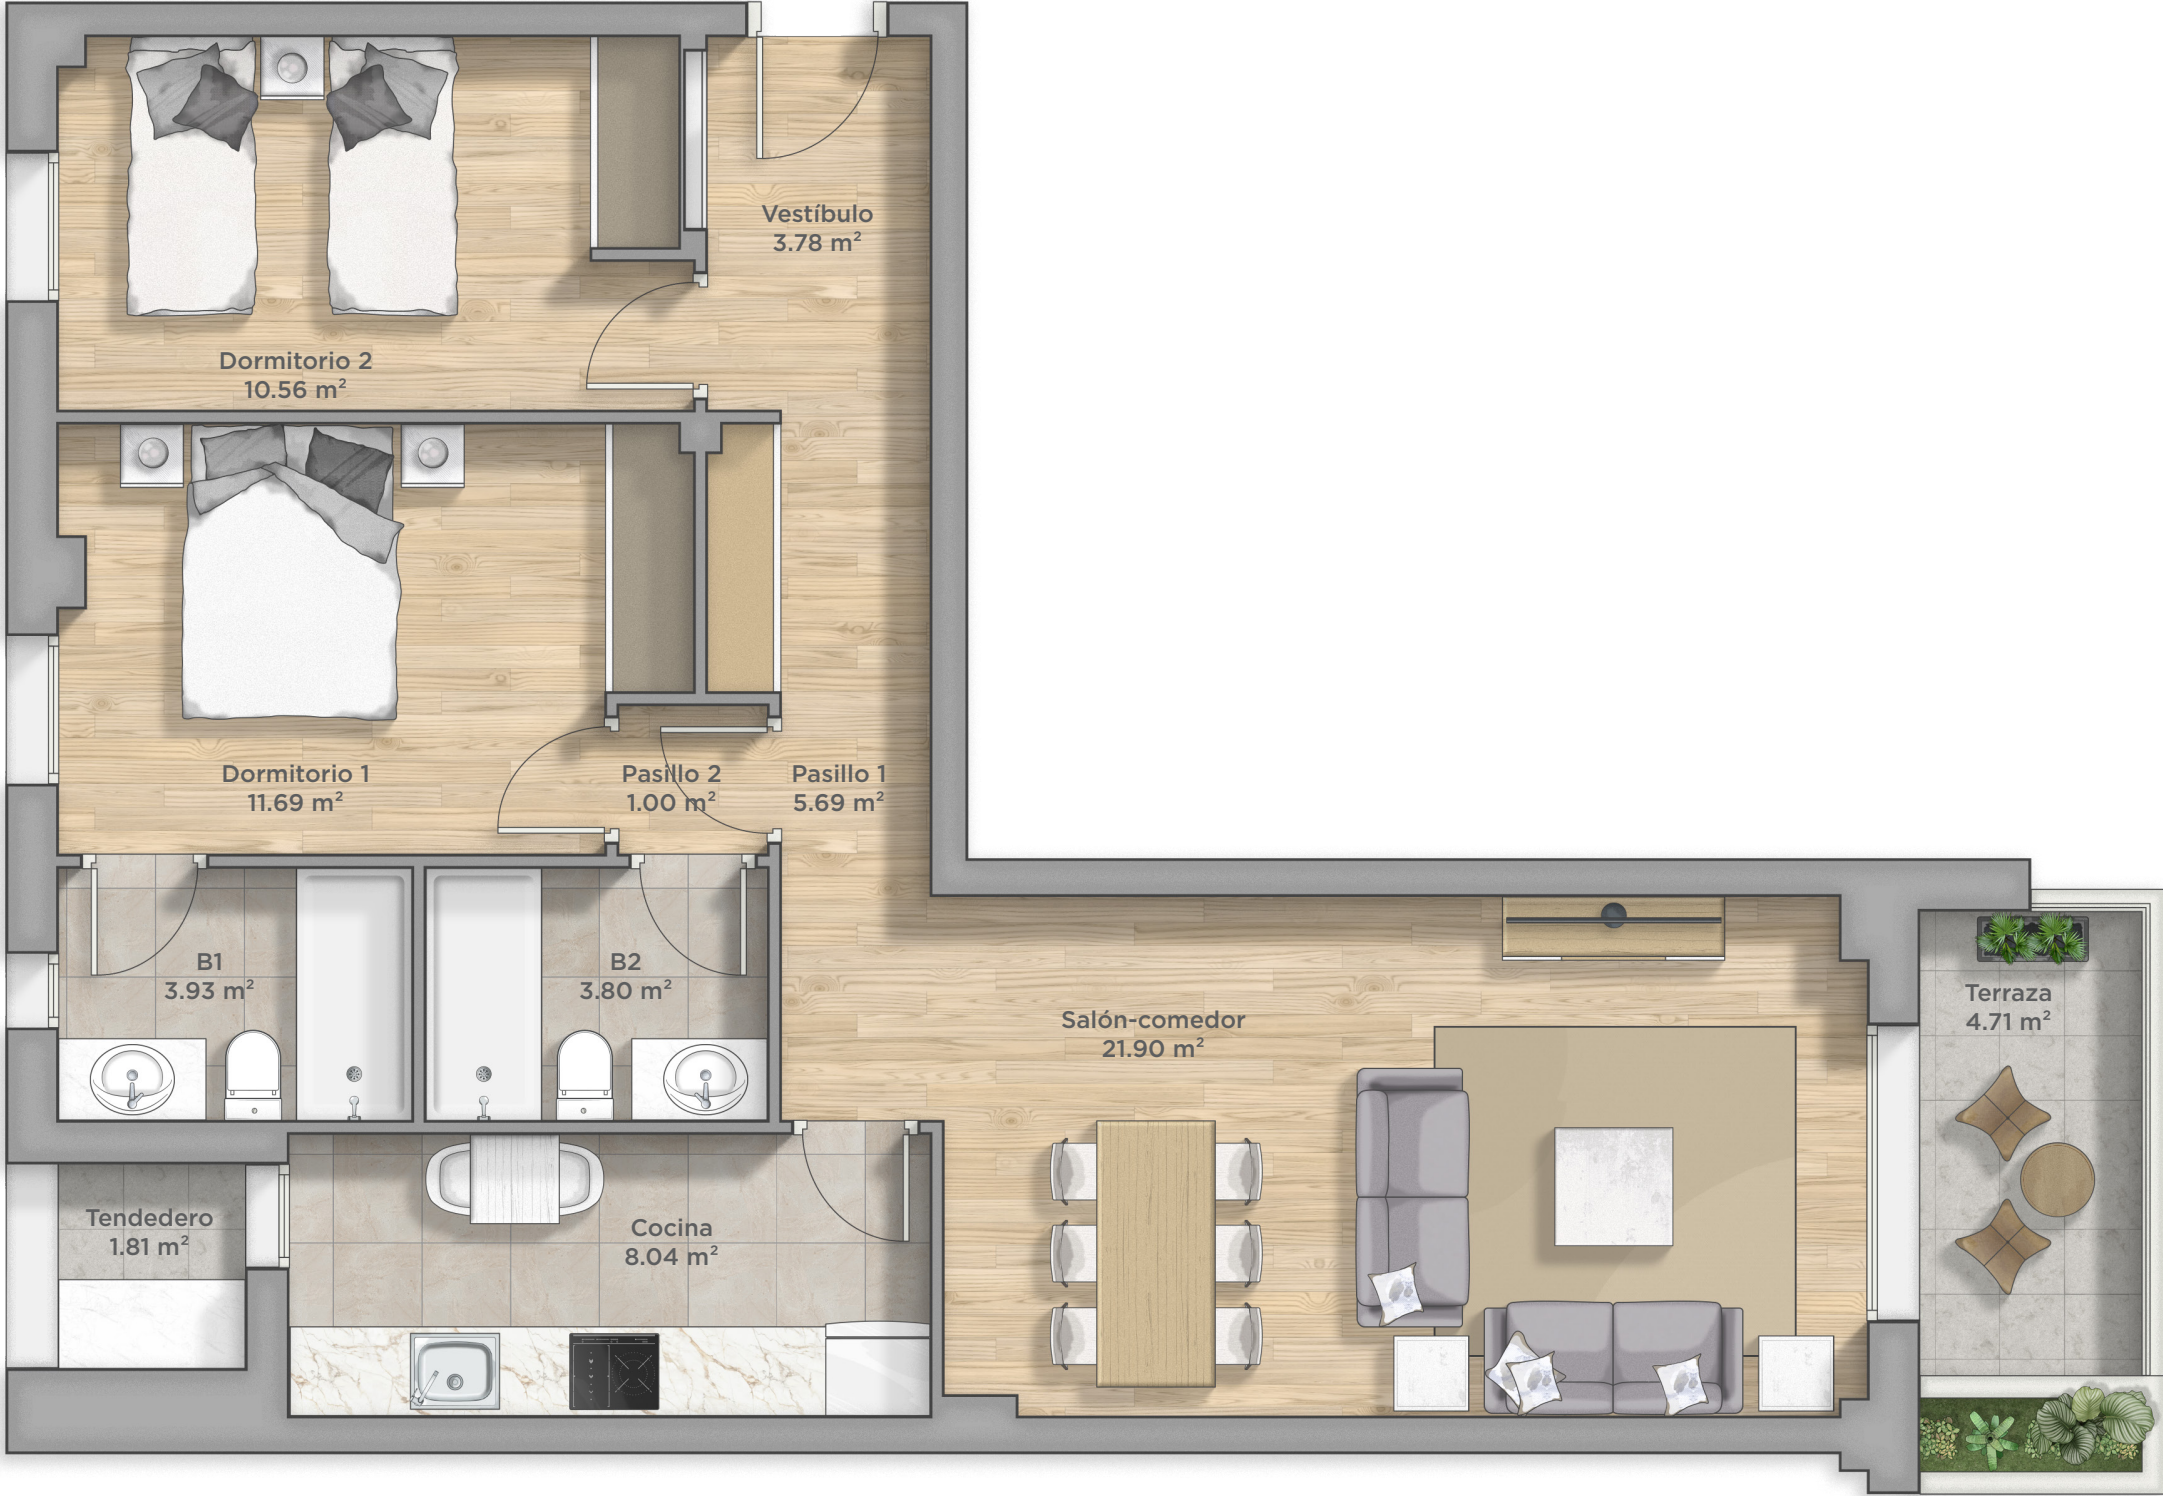


URBANIZACIÓN
RESIDENCIAL EL TEJO

54 viviendas colectivas

Información y Venta 699 494 510 / 942 214 778 · Av. Calvo Sotelo 12 Local. Santander (39002)

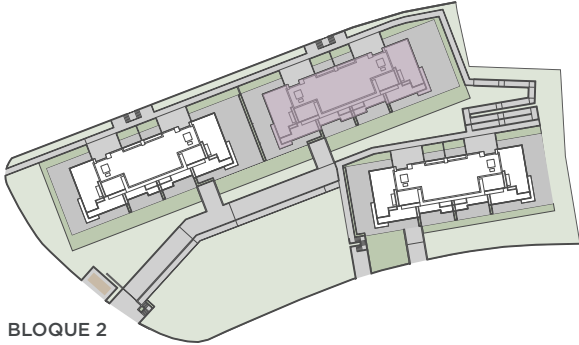

BLOQUE 2

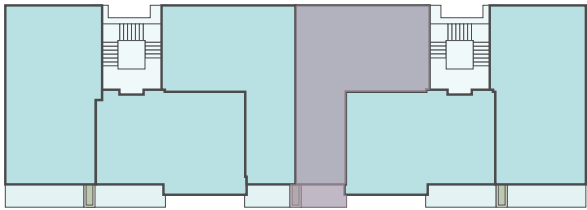

PLANTA PRIMERA

PORTAL	PLANTA	LETRA
2	Primera	A
SUPERFICIES		

Superficie útil interior	72.20 m²
Superficie útil exterior	4.71 m²
Superficie útil total	76.91 m²
Superficie construida con ZZCC	100.13 m²
Superficie construida exterior	6.04 m²