



Urbanización Playa del Regatón I

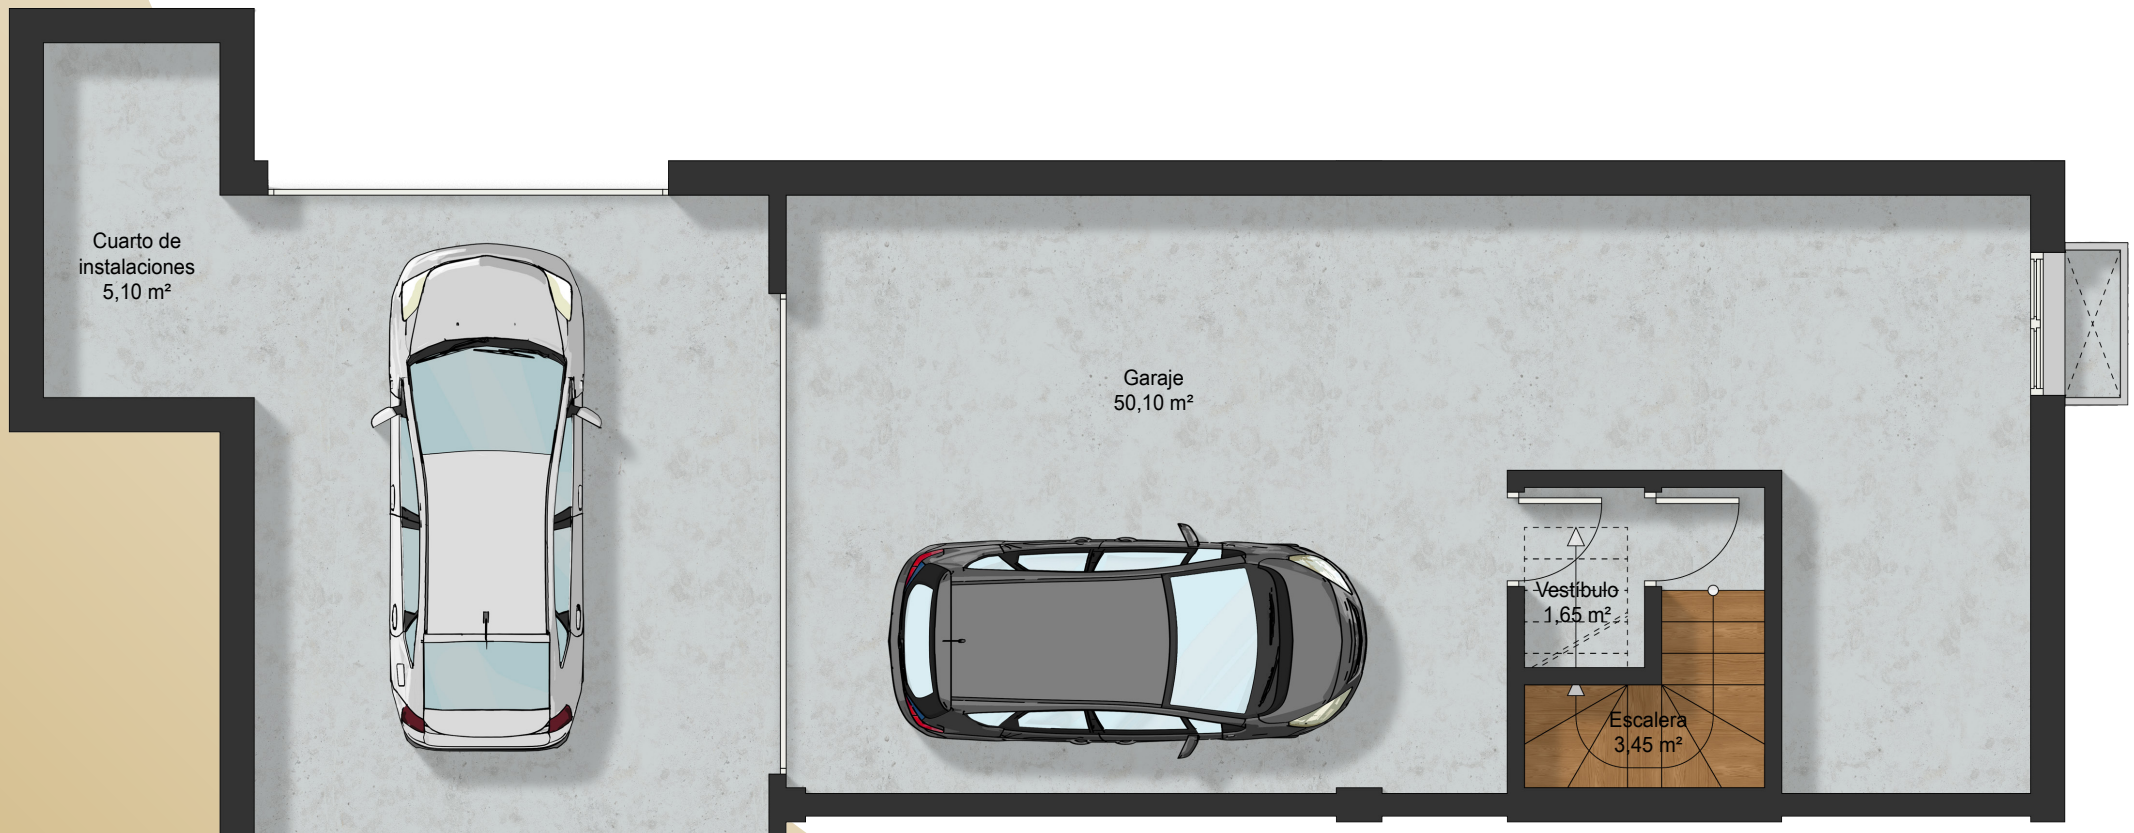

* Superficies útiles

VIVIENDA 12 PLANTA : Sótano


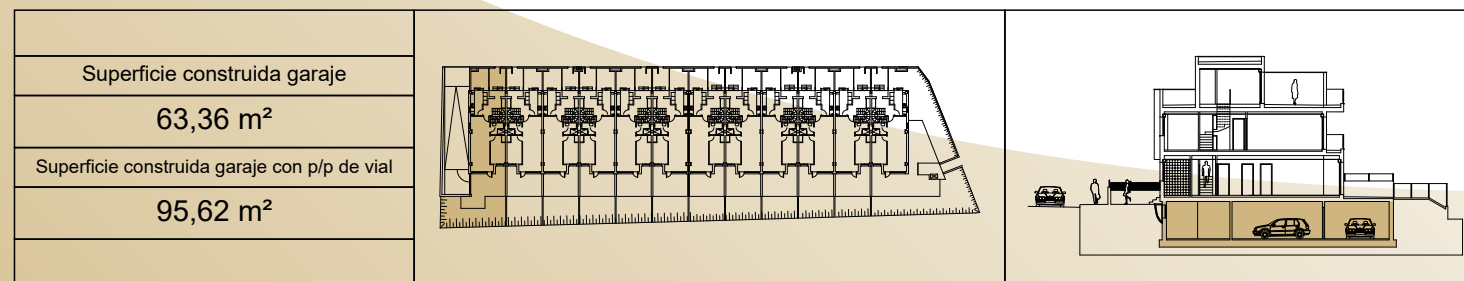


Urbanización Playa del Regatón I



VIVIENDA 12 PLANTA : Baja

Superficie construida cerrada
69,58 m ²
Superficie construida abierta
2,48 m ²
Superficie jardines y terrazas
87,70 m ²
Superficie construida total
72,06 m ²

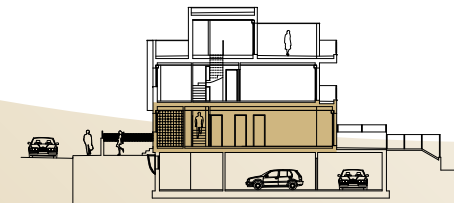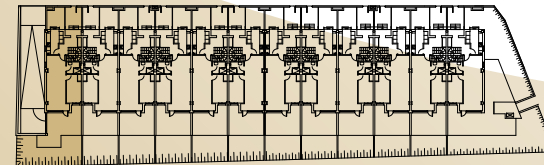



Urbanización Playa del Regatón I



* Superficies útiles

VIVIENDA 12 PLANTA : Primera

Superficie construida cerrada
63,70 m²
Superficie construida abierta
9,41 m²
Superficie construida total
73,11 m²

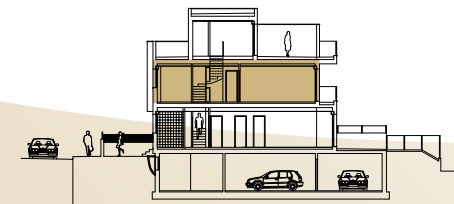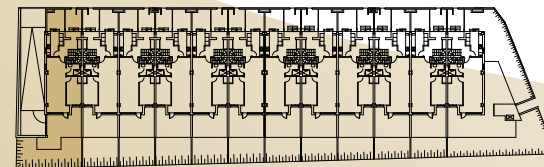

Urbanización Playa del Regatón I



* Superficies útiles

VIVIENDA 12 PLANTA : Ático

Superficie construida cerrada
14,65 m ²
Superficie construida abierta
30,15 m ²
Superficie construida total
44,80 m ²

