




Urbanización Playa del Regatón I

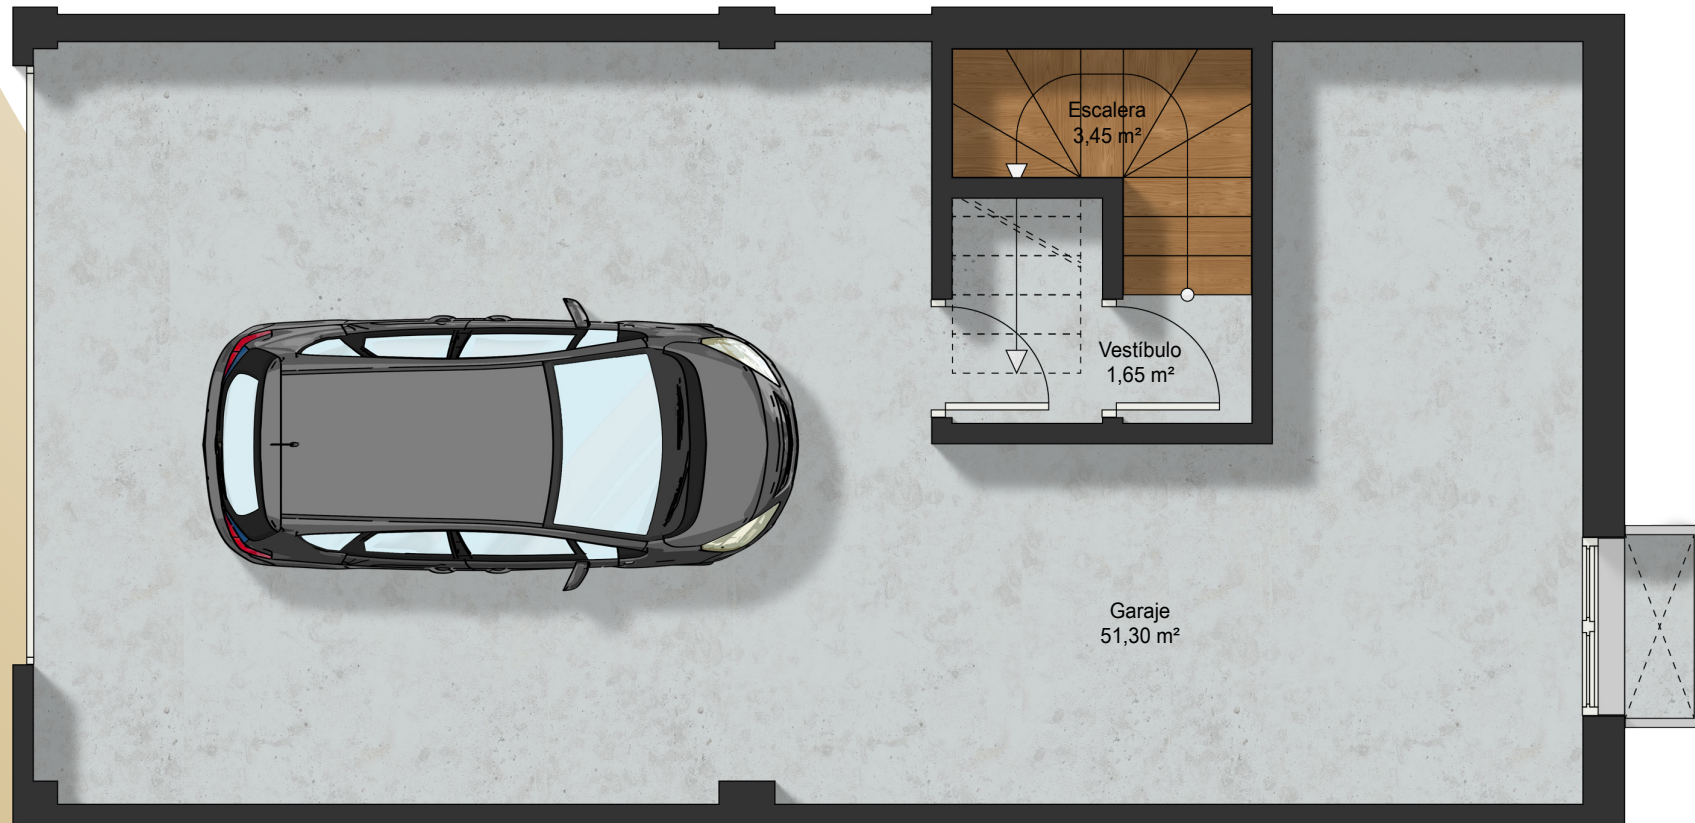


* Superficies útiles

VIVIENDA 7 PLANTA : Sótano

Superficie construida garaje
63,02 m ²
Superficie construida garaje con p/p de vial
95,28 m ²

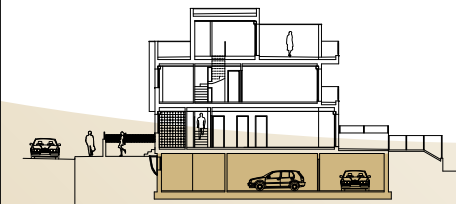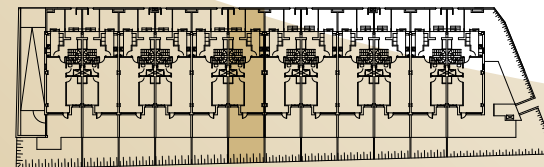



Urbanización Playa del Regatón I

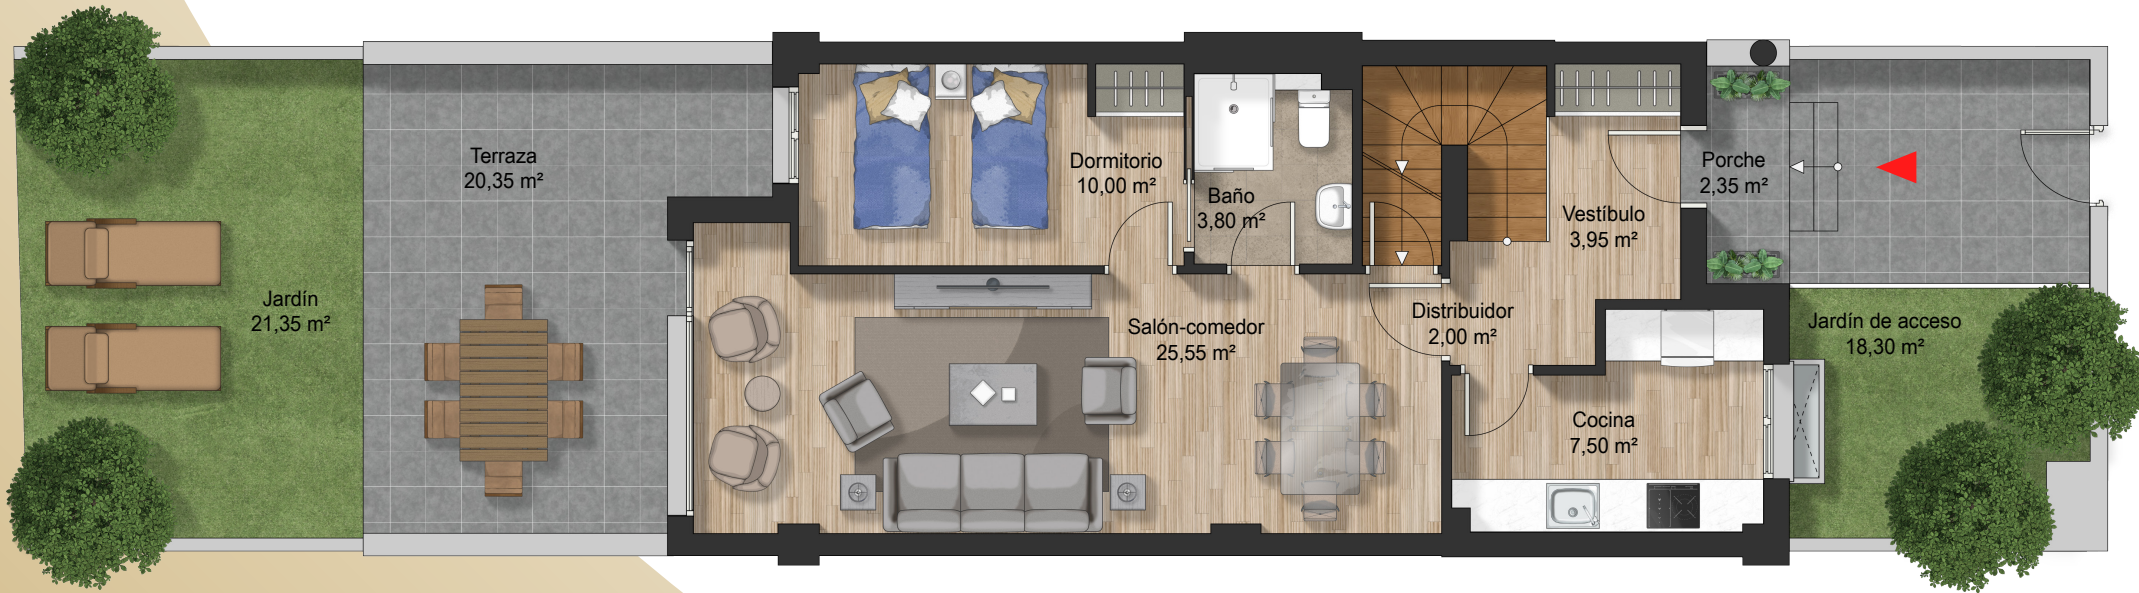

* Superficies útiles


VIVIENDA 7 PLANTA : Baja

Superficie construida cerrada
67,28 m ²
Superficie construida abierta
2,48 m ²
Superficie jardines y terrazas
62,35 m ²
Superficie construida total
69,76 m ²

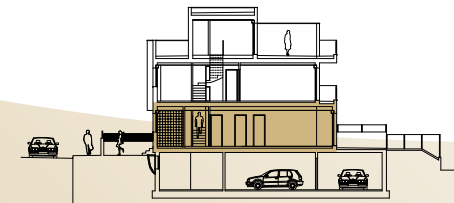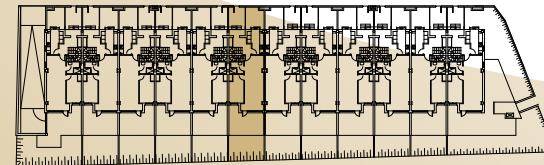

El presente documento es de carácter informativo y podrá experimentar variaciones por exigencias de orden técnico, jurídico o comercial.
Todo el mobiliario, incluido el de la cocina, es meramente informativo.



Urbanización Playa del Regatón I

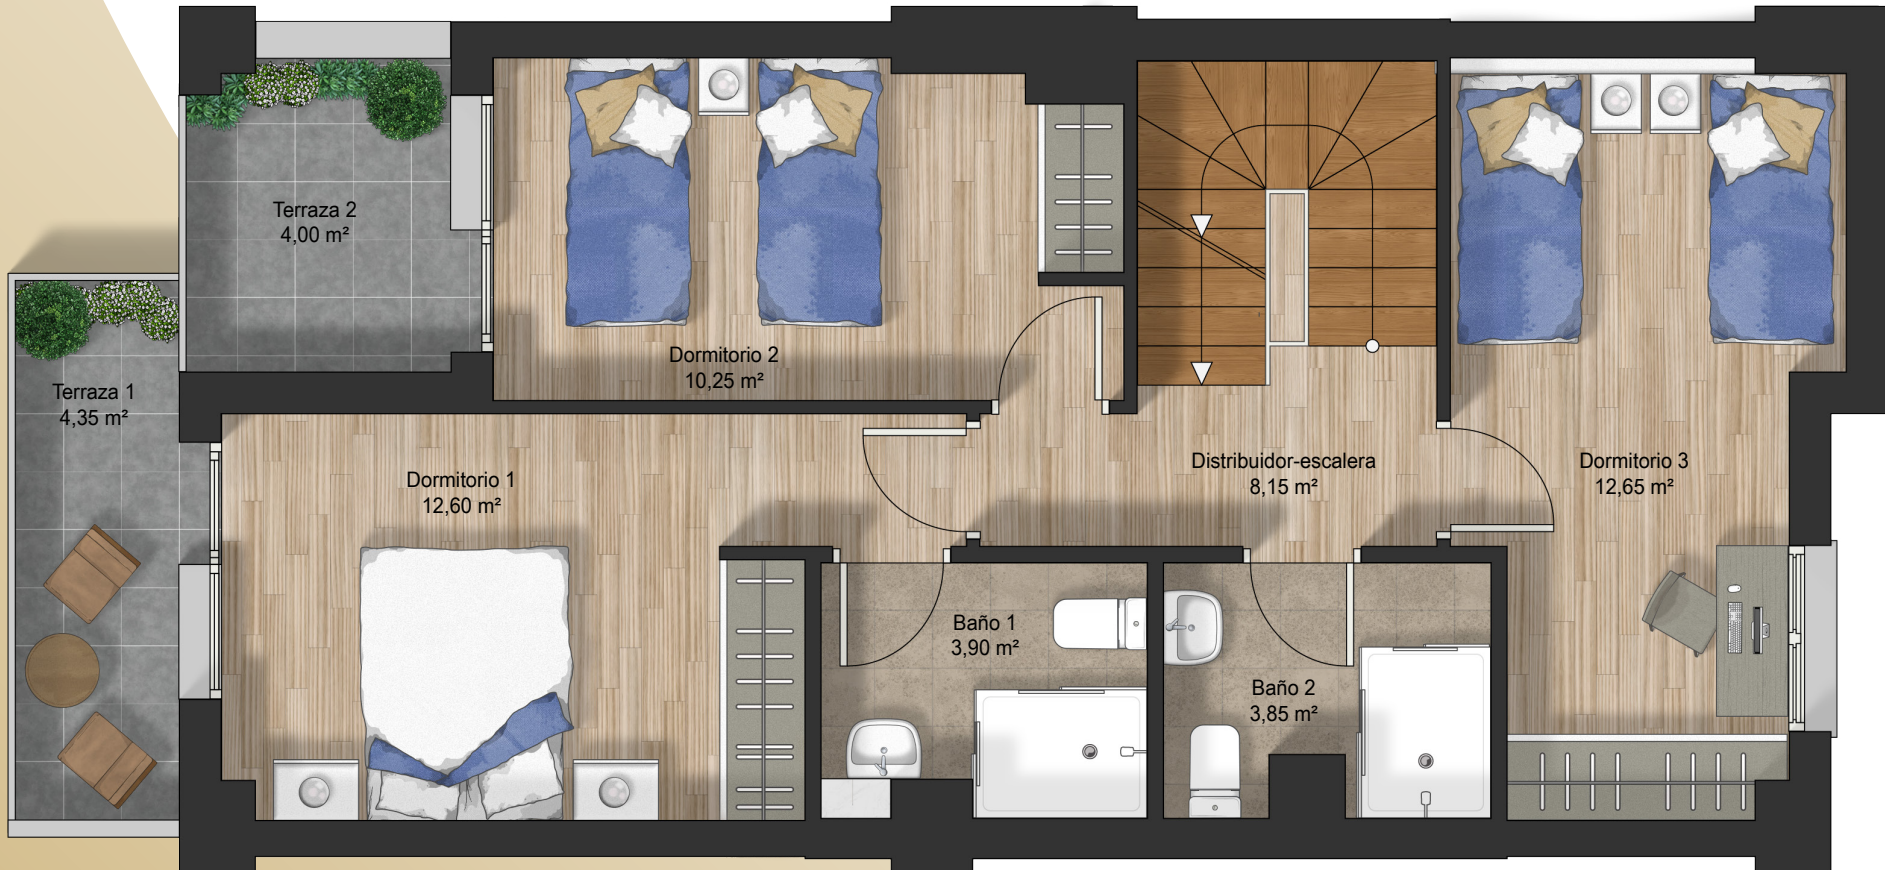

* Superficies útiles

VIVIENDA 7 PLANTA : Primera

Superficie construida cerrada
61,61 m ²
Superficie construida abierta
9,20 m ²
Superficie construida total
70,81 m ²

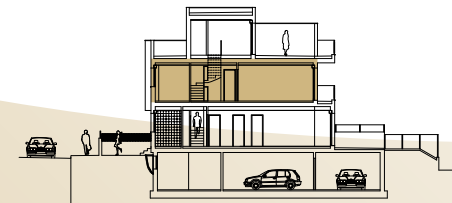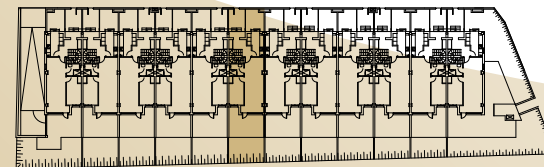

Urbanización Playa del Regatón I



* Superficies útiles

VIVIENDA 7 PLANTA : Ático

Superficie construida cerrada
14,55 m ²
Superficie construida abierta
28,95 m ²
Superficie construida total
43,50 m ²

