




Urbanización Playa del Regatón I

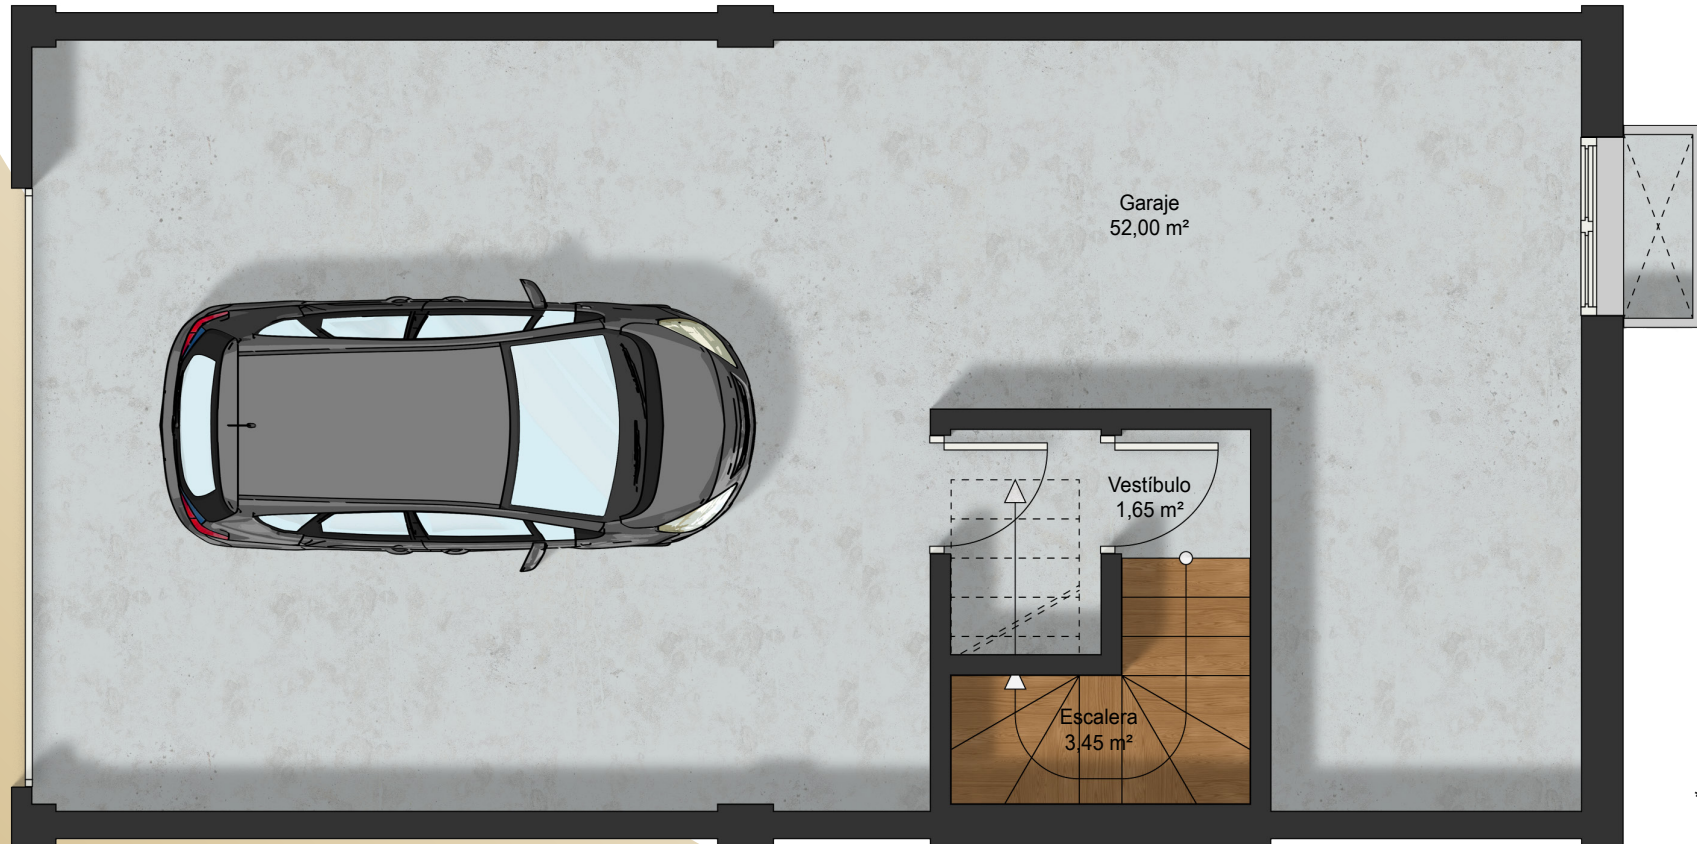


* Superficies útiles

VIVIENDA 8 PLANTA : Sótano

Superficie construida garaje
63,14 m ²
Superficie construida garaje con p/p de vial
95,40 m ²

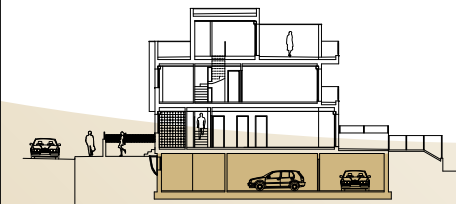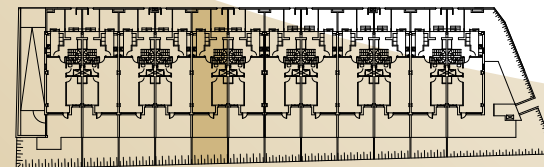



Urbanización Playa del Regatón I

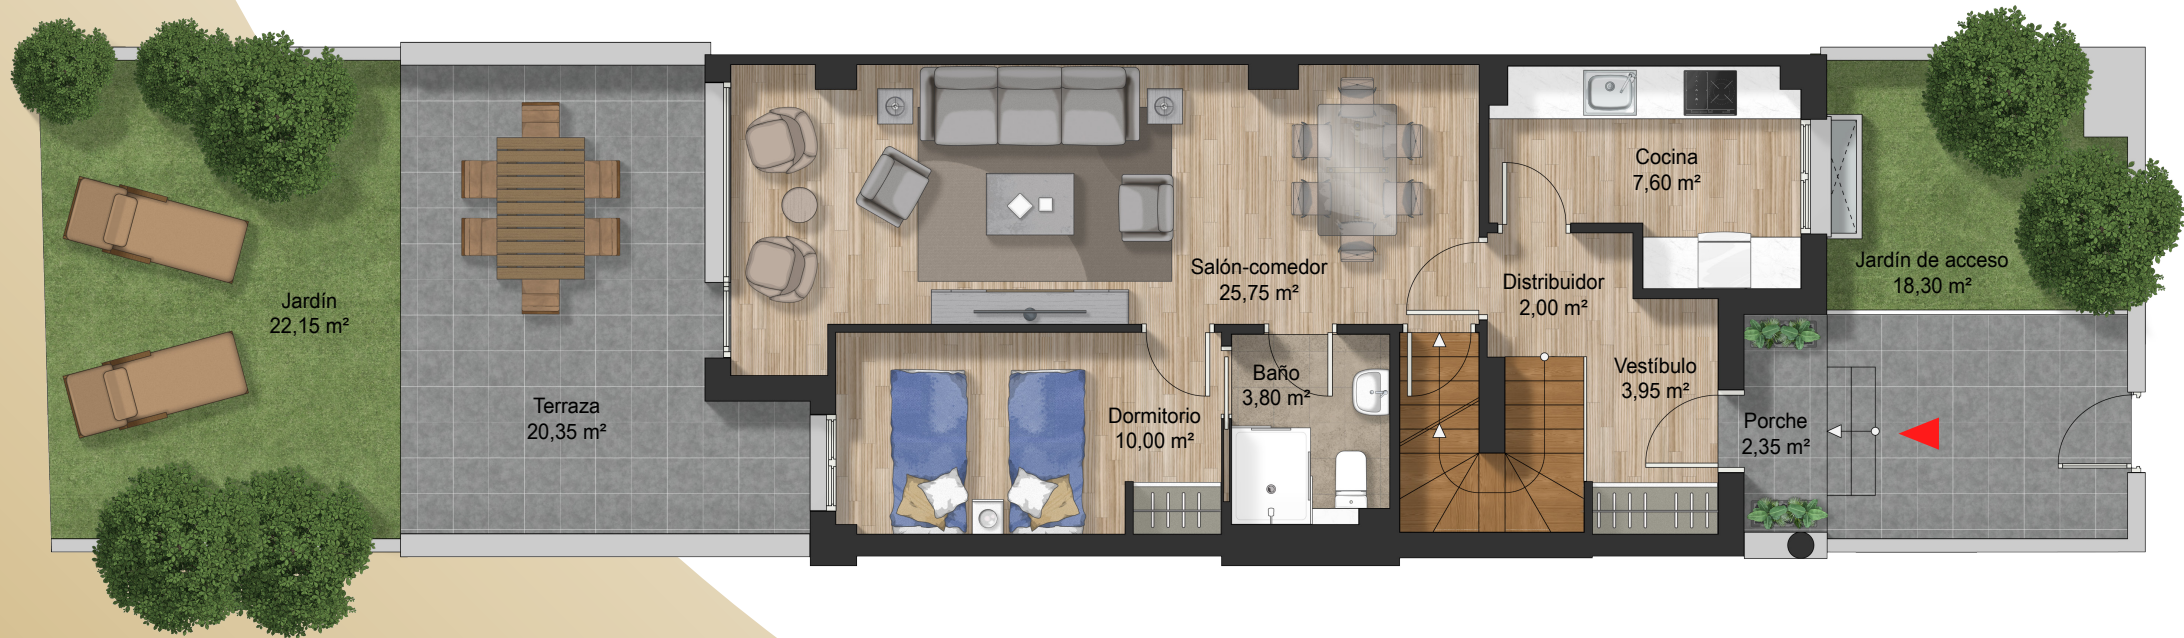

* Superficies útiles

VIVIENDA 8 PLANTA : Baja

Superficie construida cerrada
67,41 m ²
Superficie construida abierta
2,48 m ²
Superficie jardines y terrazas
63,15 m ²
Superficie construida total
69,89 m ²

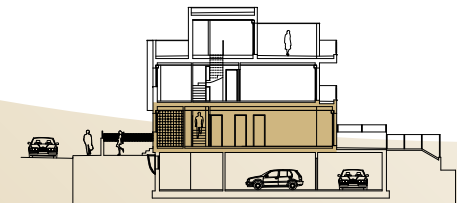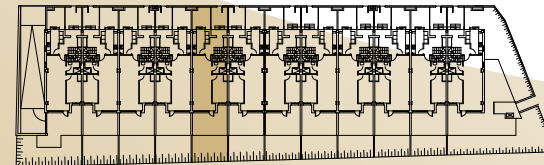

El presente documento es de carácter informativo y podrá experimentar variaciones por exigencias de orden técnico, jurídico o comercial.
Todo el mobiliario, incluido el de la cocina, es meramente informativo.



Urbanización Playa del Regatón I



* Superficies útiles

VIVIENDA 8 PLANTA : Primera

Superficie construida cerrada
61,73 m ²
Superficie construida abierta
9,21 m ²
Superficie construida total
70,94 m ²

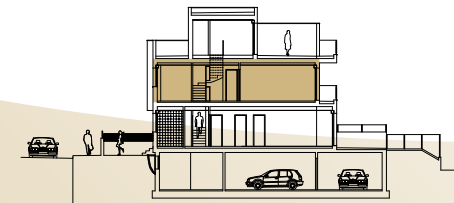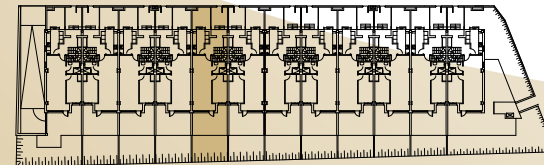

Urbanización Playa del Regatón I



* Superficies útiles

VIVIENDA 8 PLANTA : Ático

Superficie construida cerrada
14,55 m ²
Superficie construida abierta
28,75 m ²
Superficie construida total
43,30 m ²

