


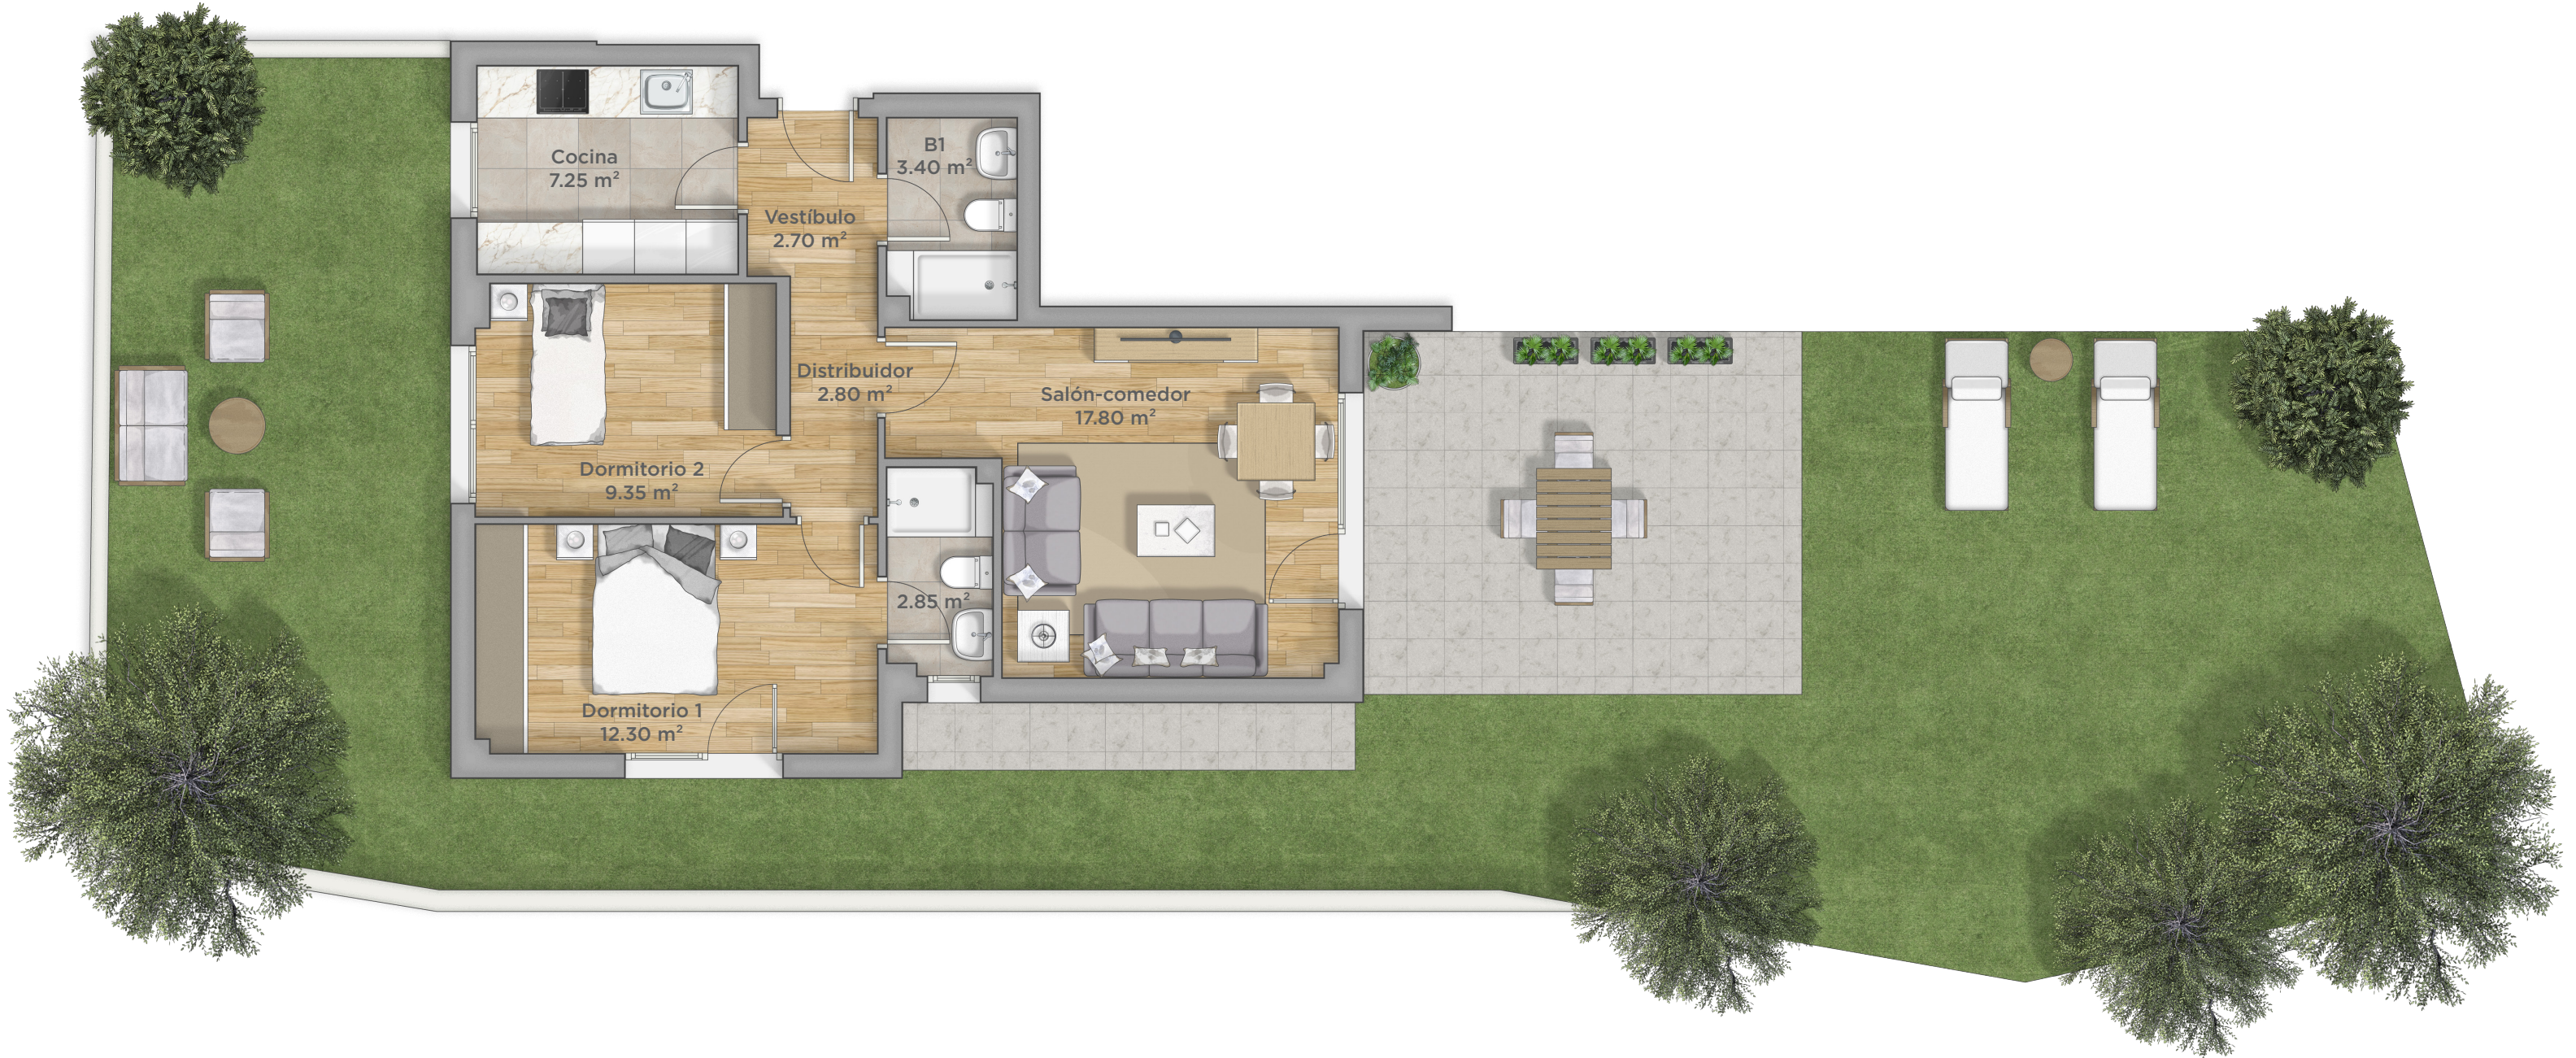


RESIDENCIAL BELLAVISTA

12 viviendas colectivas

Información y Venta 699 494 510 / 942 214 778 • Av. Calvo Sotelo 12 Local. Santander (39002)

PLANTA BAJA

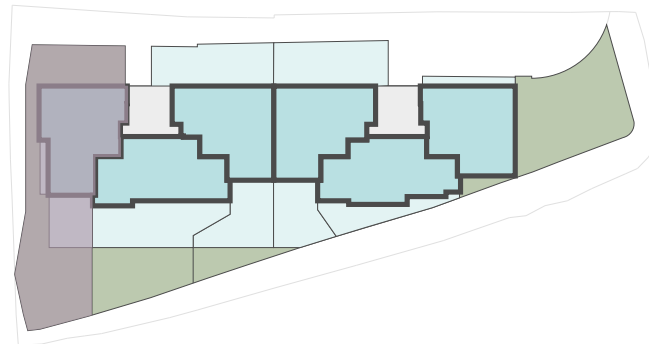

PORTAL	PLANTA		LETRA
	1	Baja	
SUPERFICIES			
Superficie útil cerrada			58.45 m ²
Superficie construida cerrada			70.71 m ²
Superficie construida abierta			
Superficie construida total			70.71 m ²