




ROBERA
VIVIENDAS


www.viviendasrobera.com

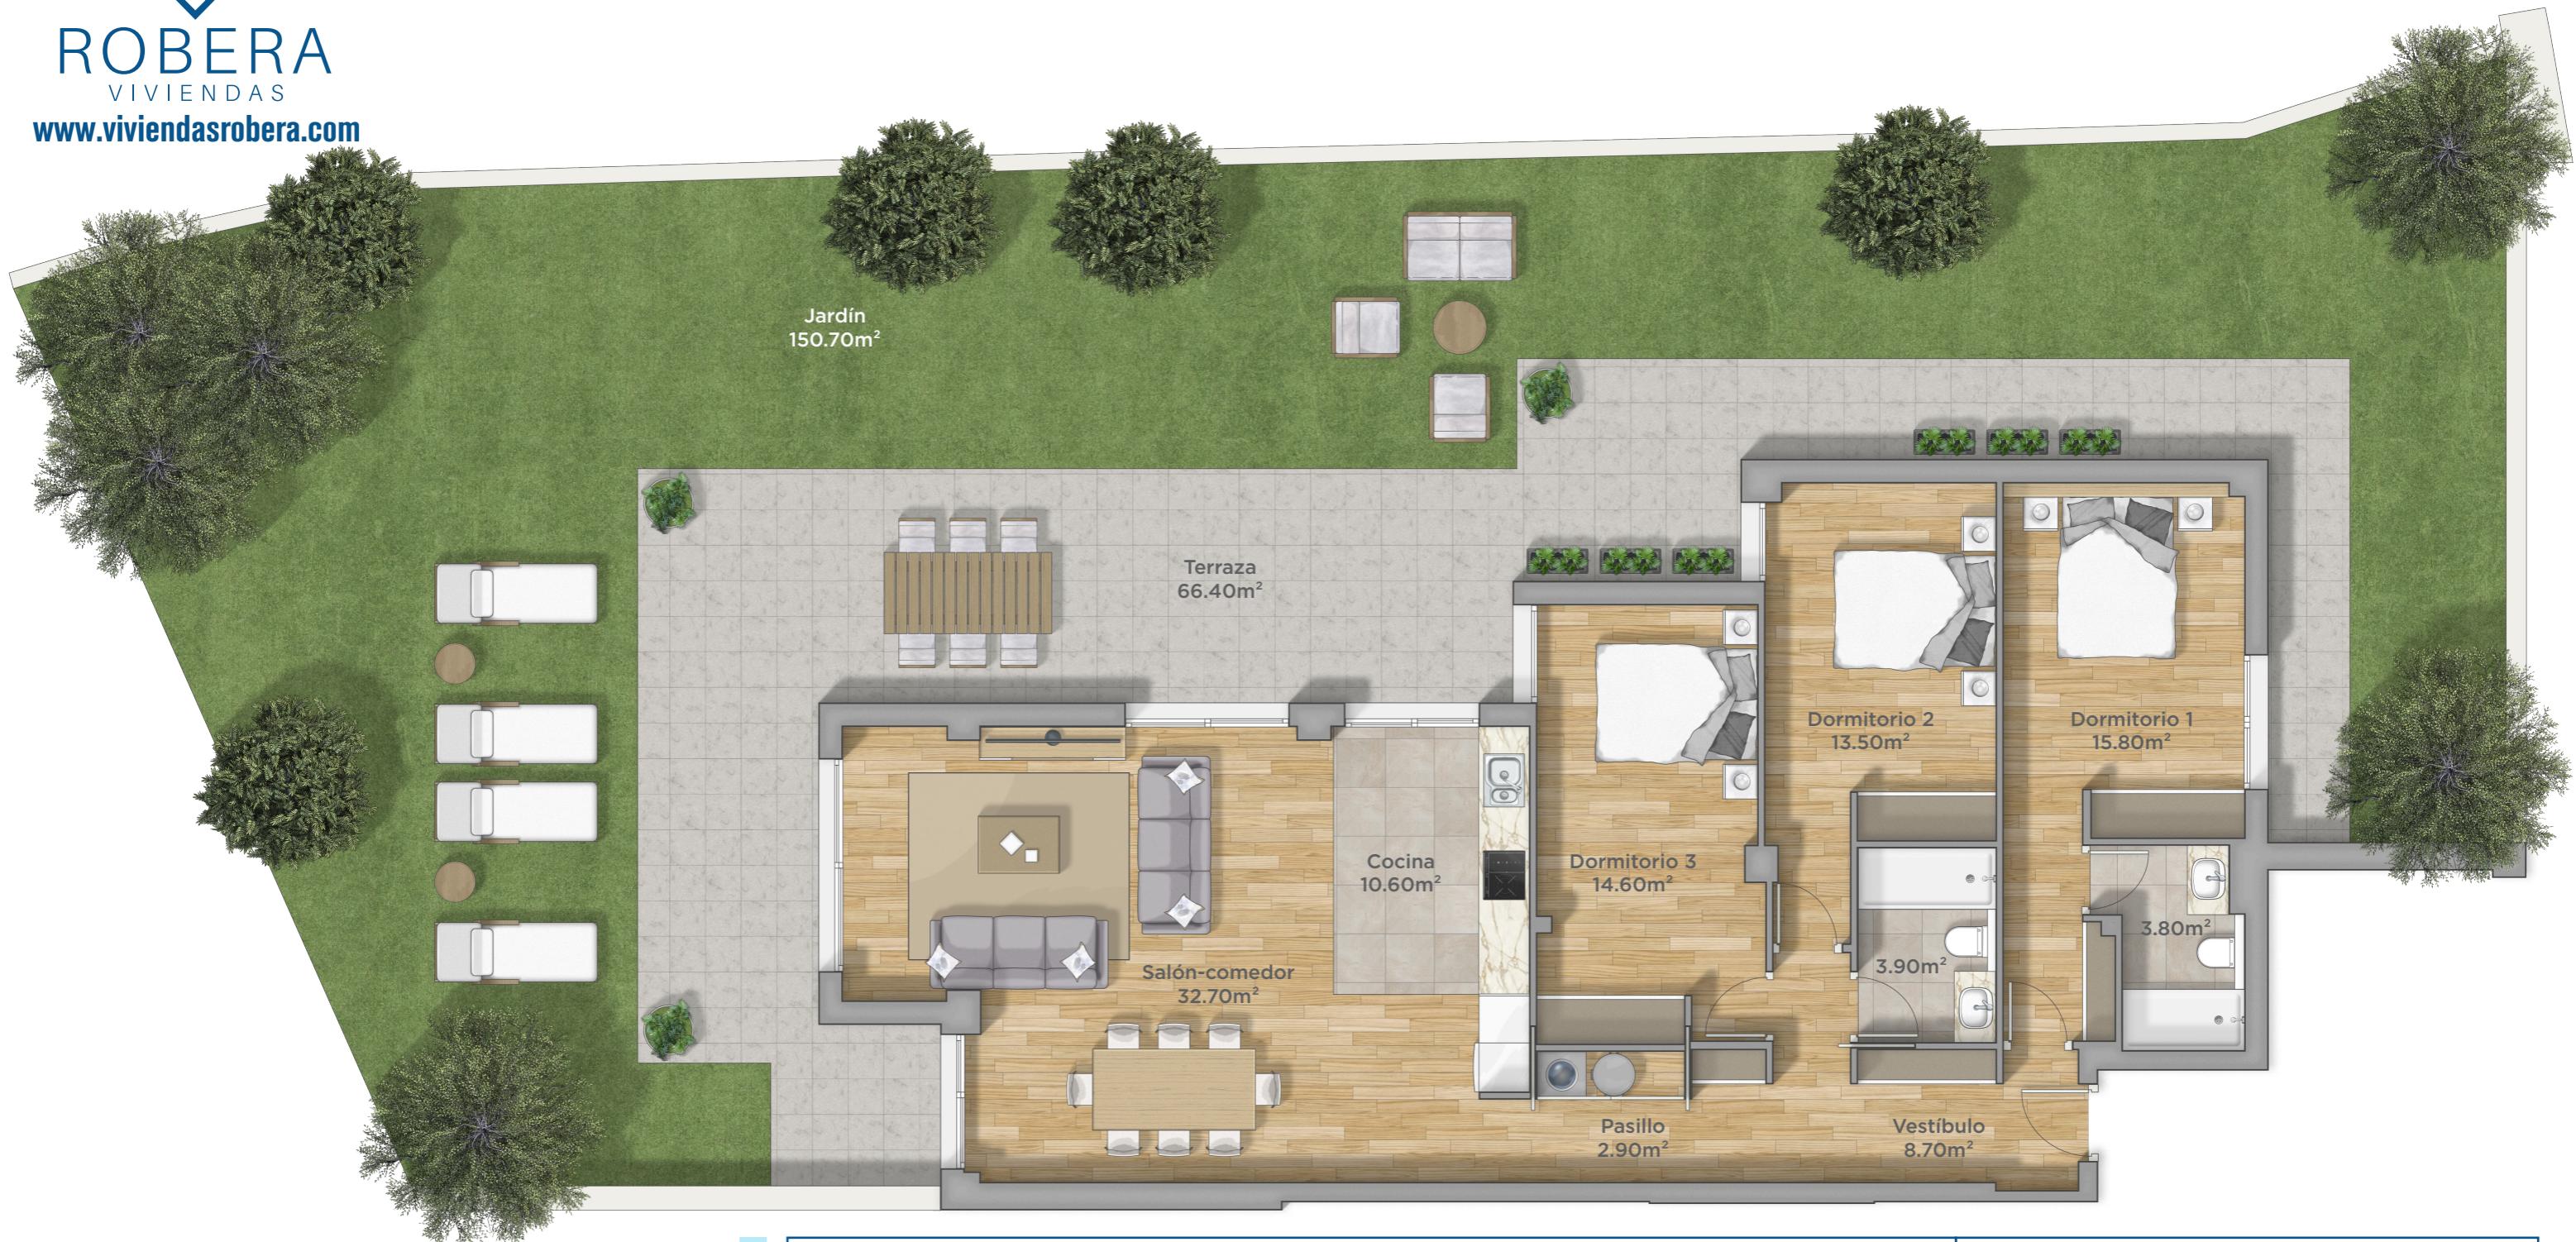

RINCÓN DE LA PEREDA

6 viviendas

Información y Venta 699 494 510 / 942 214 778 · Av. Calvo Sotelo 12 Local. Santander (39002)

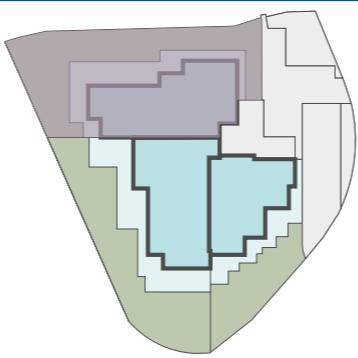

PLANTA	LETRA
Baja	A
SUPERFICIES	
Superficie útil interior	106.50 m ²
Superficie terraza	66.37 m ²
Superficie verde	150.70 m ²
Superficie jardín	217.07 m ²
Superficie construida	124.92 m ²

La documentación gráfica que aparece en este plano comercial es orientativa y exclusivamente informativa. No forma parte de ningún acuerdo contractual y el contenido visual y escrito puede ser modificado y/o sustituido por exigencias técnicas de la dirección facultativa o de la empresa promotora derivadas del Proyecto de Edificación y su ejecución. El mobiliario de las infografías no está incluido y el equipamiento de las viviendas será el indicado en la correspondiente memoria de calidades. Armarios empotrados incluidos únicamente en vestíbulo y en la habitación principal. Armarios empotrados de las habitaciones secundarias no incluidos. Toda la información y entrega de documentación se hará según lo establecido en el Real Decreto 515/1989 y demás normas que pudieran complementarlo ya sean de carácter estatal o autonómico.